
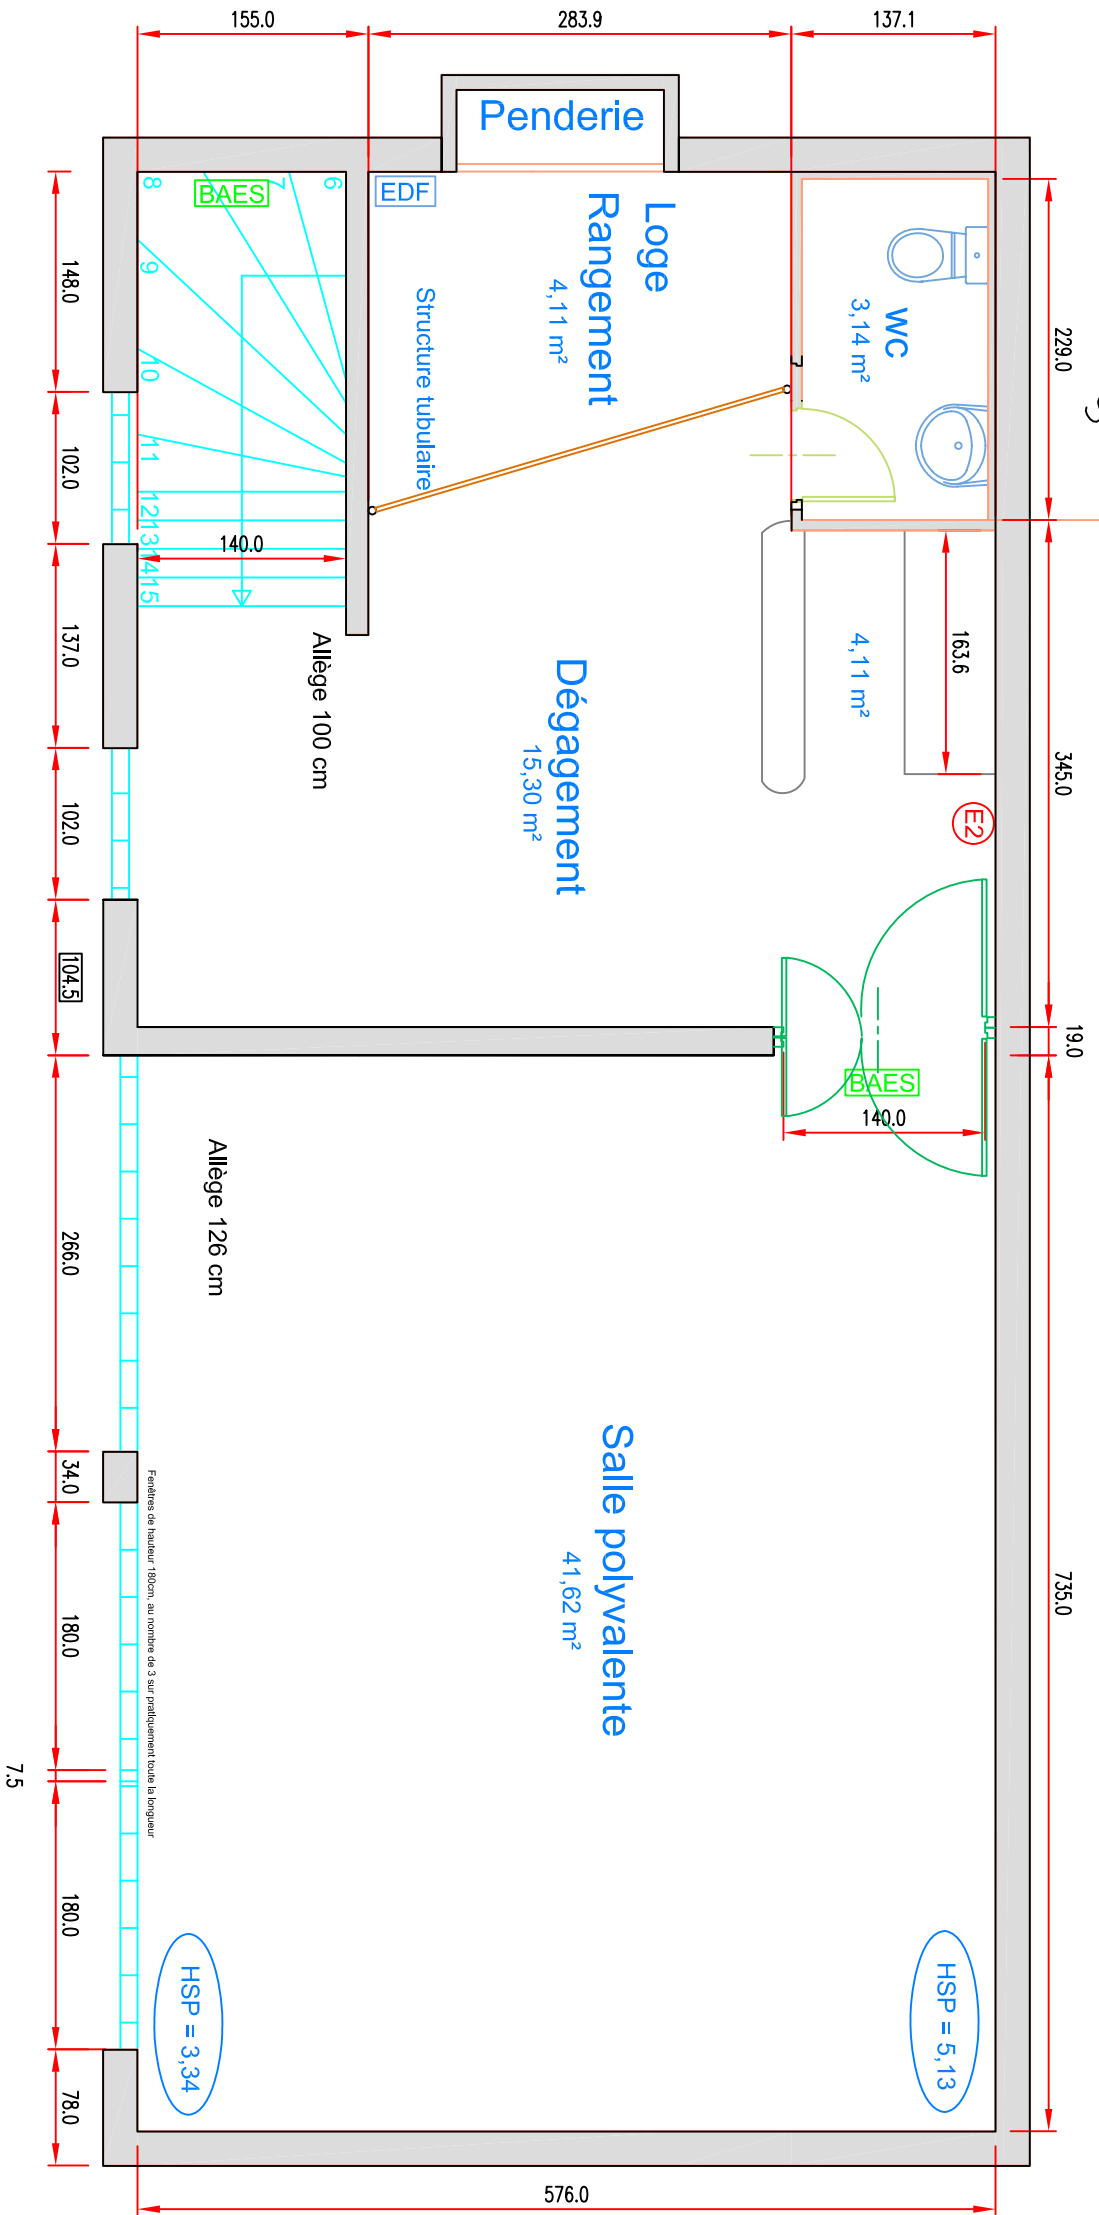


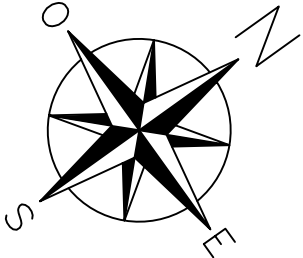

BAES	BLOC AUTONOME D'ECLAIRAGE DE SECURITE
EDF	TABLEAU GENERAL BASSE TENSION
	ALARME INCENDIE
E1	EXTINCTEUR CO2
E2	EXTINCTEUR à EAU
	ZONE ACCESSIBLE AUX PMR
	CONSIGNES D'EVACUATION
	CHEMINEMENT "PMR"